


tynk silikonowy
 Styropian
 Pustak poryzowany
 tynk cementowo - wapienny

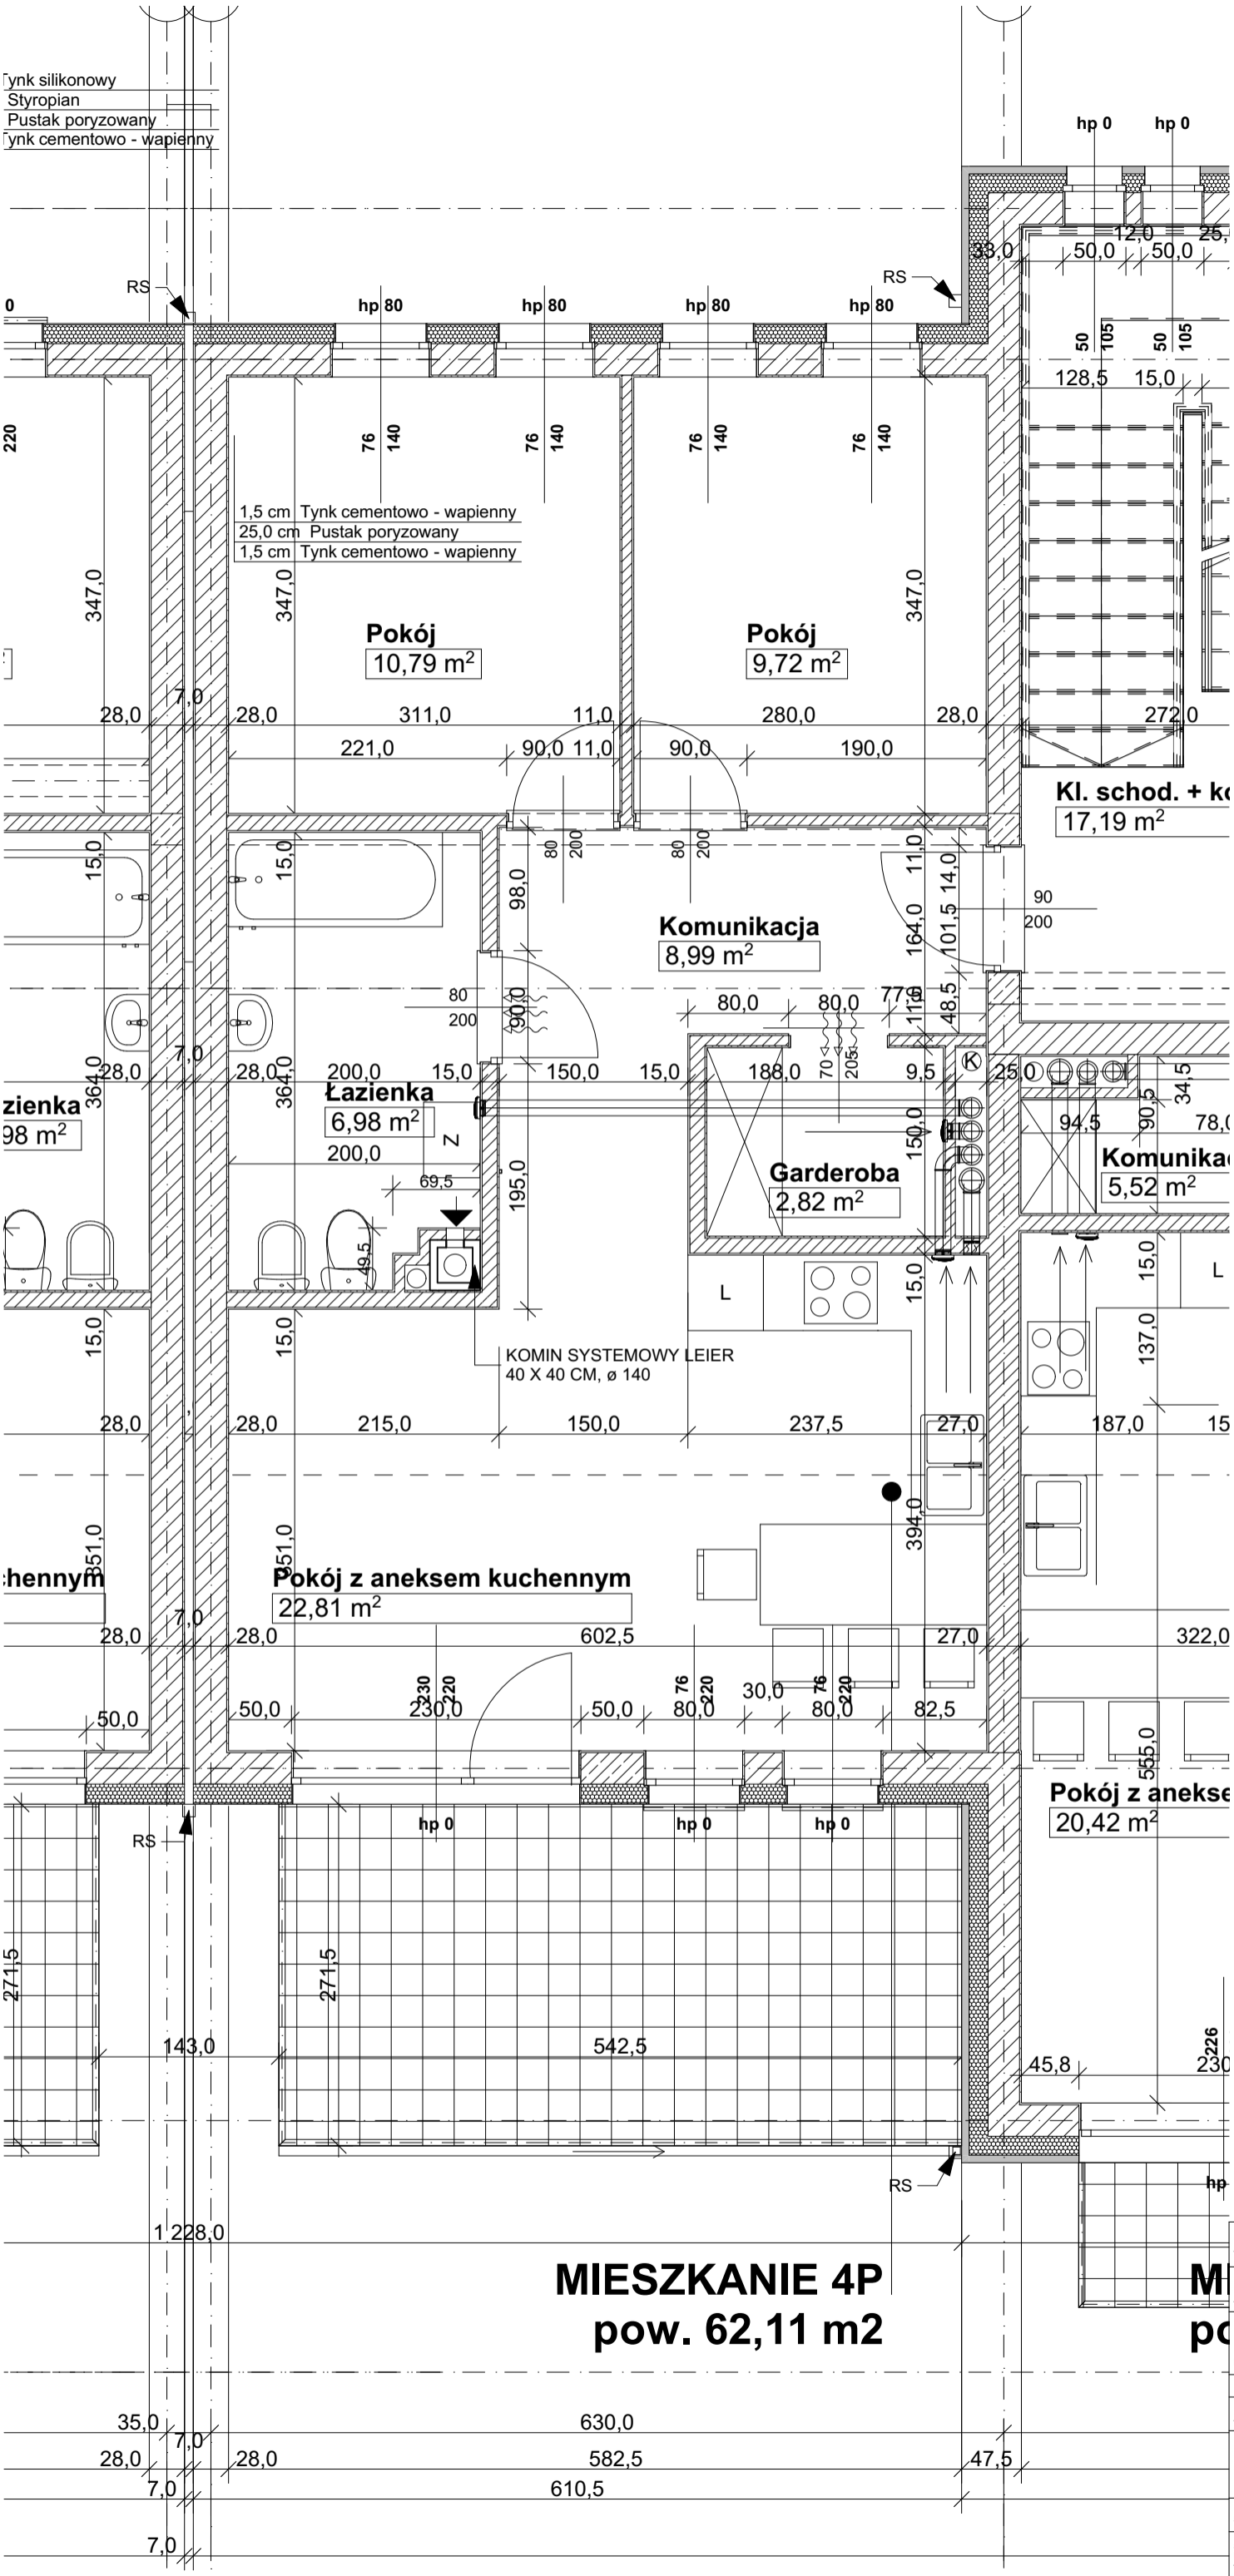

TEMAT	PROJEKT BUDOWLANY BUDOWA BUDYNKU MIESZKALNEGO WIELORODZINNEGO				BRANZA
ADRES	Gliwice ul. Nad Stawem dz. nr 836, 837, 838				P.B. ARCH.
NAZWA RYS.	Mieszkanie 4P				
AUTOR PROJ.	mgr arch. Arkadiusz Plomecki	540/01			
	mgr arch. Sebastian Borecki	37/08/SLOK K/II			
SPRAWDZAJĄCY	mgr arch. Sylwia Plomecka	546/01			SKALA 1:50
<small>SA Studio Architektury Sp. z o.o. ul. Dunikowskiego 52 41-936 Bytom; biuro: ul. Dworka 16A/B 41-800 Zabrze tel. 602 196 333 mail: sa.studioarchitektury@gmail.com NIP 6263051067</small>					